


# BLANK'O

Franchommelaan 4, 8370 Blankenberge APPARTEMENT 05.01

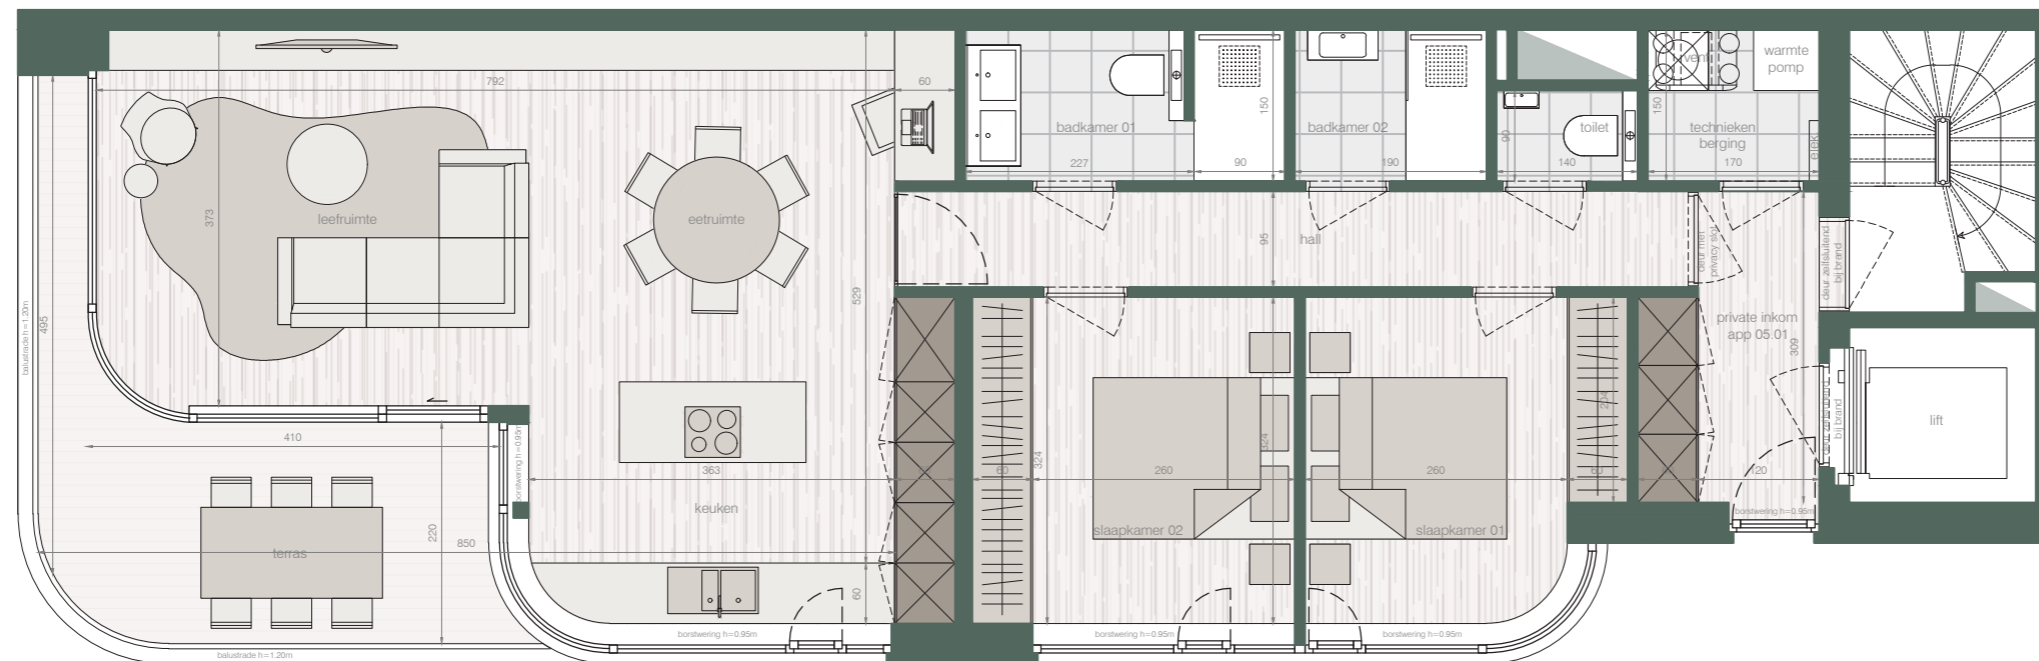

<b>VERDIEPING</b>	05
<b>SLAAPKAMERS</b>	02
<b>OPP. APPARTEMENT</b>	100.83 M <sup>2</sup>
<b>OPP. TERRAS</b>	12.60 M <sup>2</sup>



**DISCLAIMER** Deze plannen geven een indruk en zijn onder voorbehoud van wijzigingen van indeling, input stabiliteitsingenieur, uitvoeringsdetails en materialen. Maten zijn indicatief. Meubels en inrichting zijn louter illustratief en niet inbegrepen. Voor gedetailleerde info over afwerking, plaatsing technieken en algemene voorwaarden verwijzen we graag naar het lastenboek.

**DATUM &  
HANDTEKENING  
ARCHITECT**  
29 08 2024

SL.

ontwikkeling architectuur  
**PΘC** **alar**  
REAL ESTATE ARCHITECTS & MORE