


BLANK'O

Franchommelaan 4, 8370 Blankenberge APPARTEMENT 03.01



VERDIEPING	03
SLAAPKAMERS	02
OPP. APPARTEMENT	100.83 M ²
OPP. TERRAS	12.60 M ²

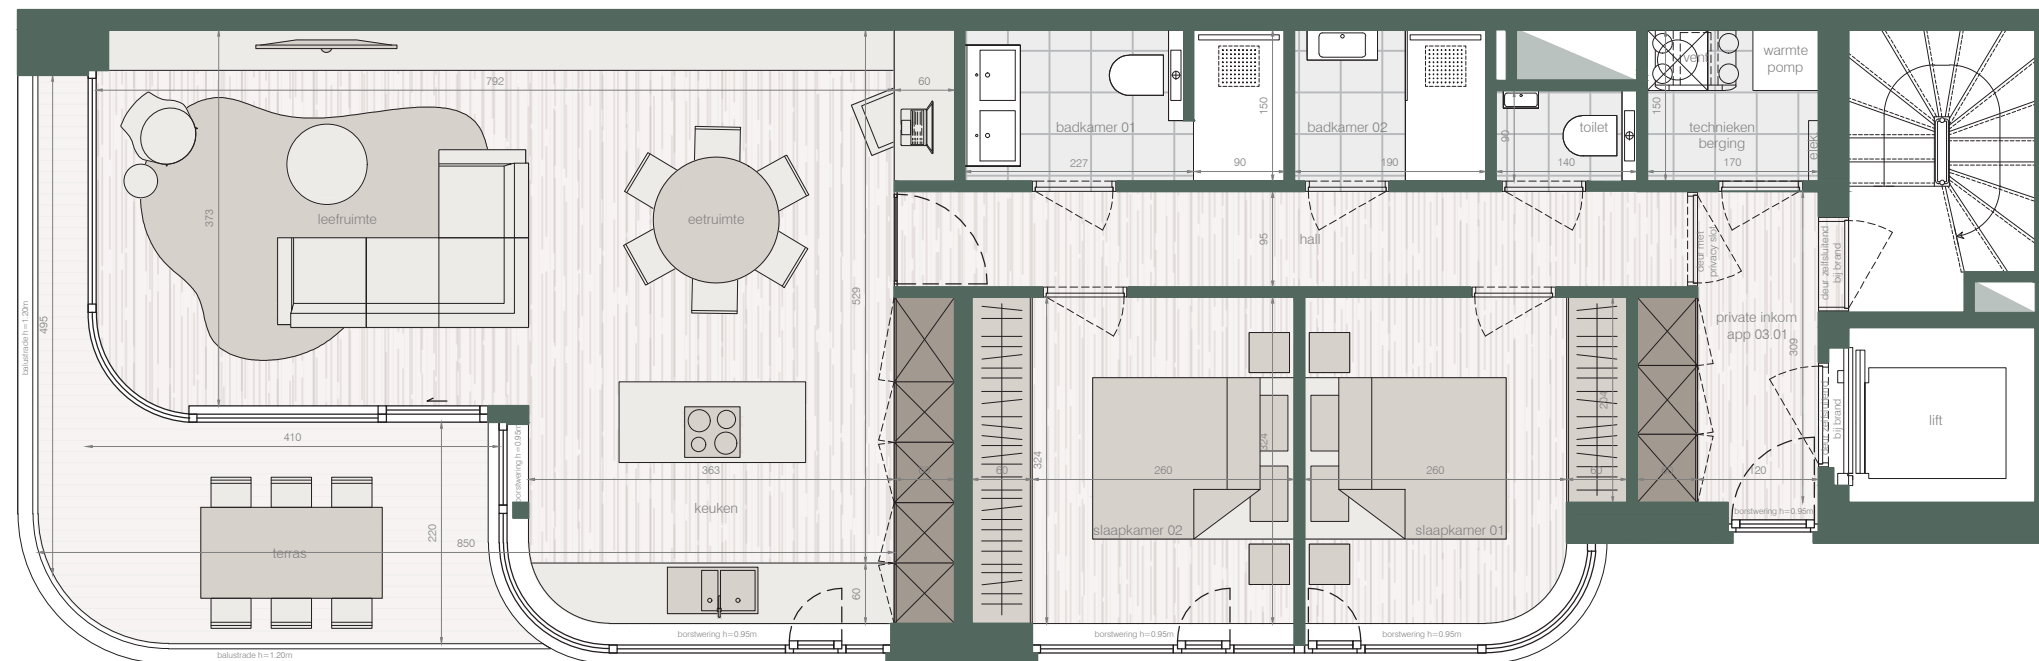

DISCLAIMER Deze plannen geven een indruk en zijn onder voorbehoud van wijzigingen van indeling, input stabiliteitsingenieur, uitvoeringsdetails en materialen. Maten zijn indicatief. Meubels en inrichting zijn louter illustratief en niet inbegrepen. Voor gedetailleerde info over afwerking, plaatsing technieken en algemene voorwaarden verwijzen we graag naar het lastenboek.

DATUM & HANDTEKENING ARCHITECT
29 08 2024

SL.

ontwikkeling architectuur
PΘC **alar**
REAL ESTATE ARCHITECTS & MORE